


**Bebauungsplan "Am Schäferstriesch" Gemeinde Bremberg  
Grünordnungsplan - Bestand**

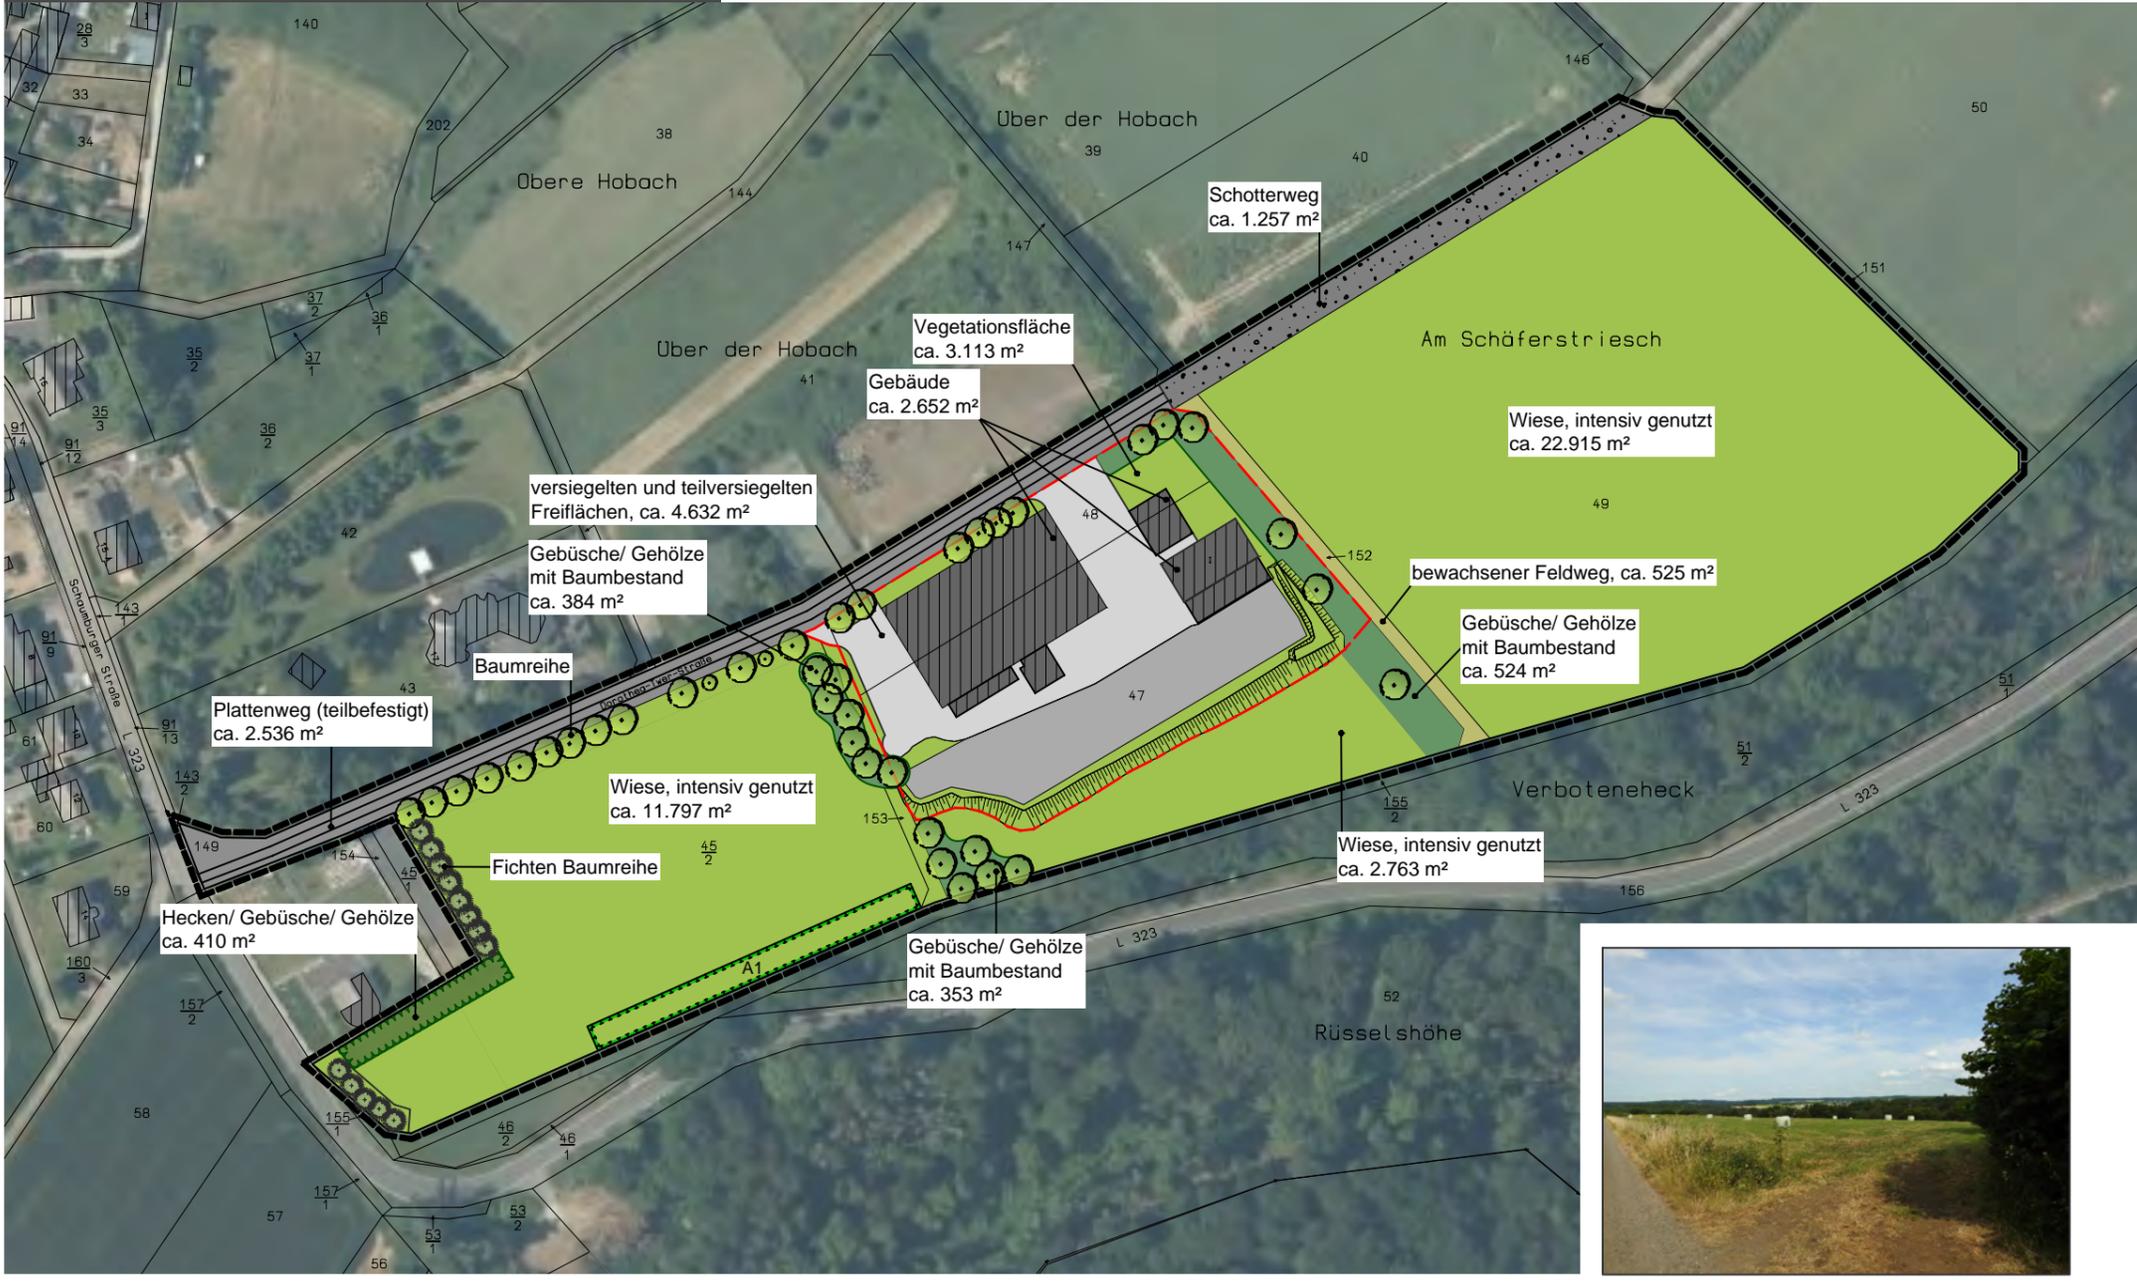

**Legende**

-  Baumbestand
-  Fichten
-  Gebäude
-  Wirtschaftswiese, intensiv genutzt
-  Hecken/ Gebüsch/ Gehölze mit Baumbestand
-  Hecken/ Gebüsch/ Gehölze
-  Pflasterfläche
-  Schotterfläche
-  Schotterweg
-  Plattenweg (teilbefestigt)
-  Landwirtschaftl. Weg (bewachsener Feldweg)
-  Böschung
-  Geltungsbereich
-  genehmigter Bestand gemäß § 9 und § 35 BauGB
-  Ausgleichsfläche



PLANUNGSBÜRO SABINE KRAUS Landschaftsarchitektin AKH  
Odenwaldstr. 4, 65549 Limburg, Tel.: 06431/ 280 980, E-mail: planungsbueroakraus@stadtundfreiraum.de

Stadt und Freiraum

Projekt	Bebauungsplan "Am Schäferstriesch" Gemeinde Bremberg
Plan	Grünordnungsplan - Bestand
M	1:2.000
Stand	Juni 2024